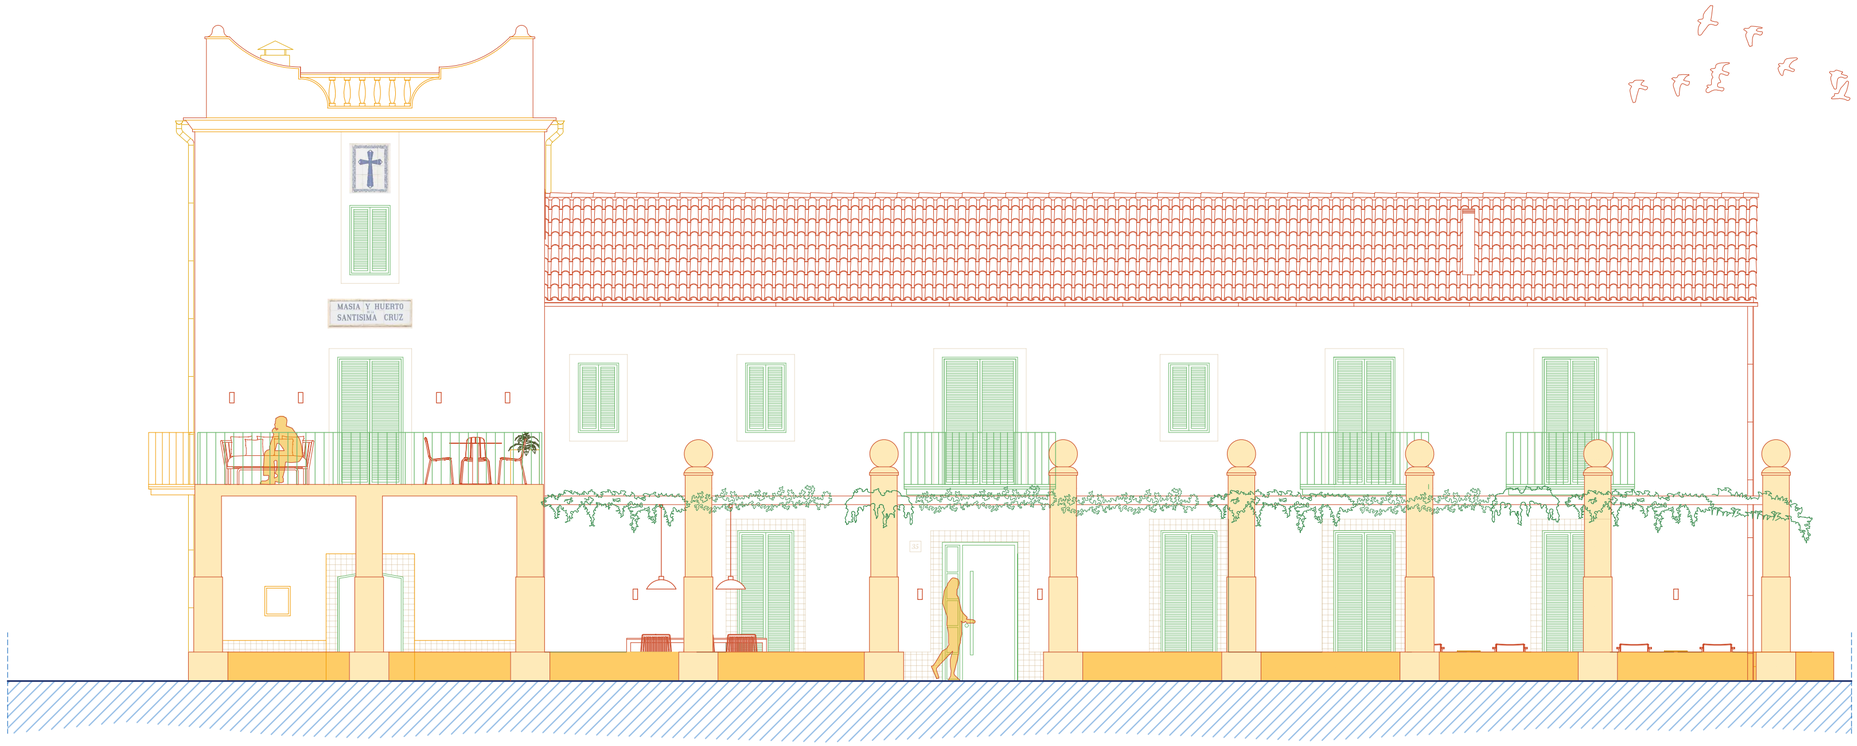
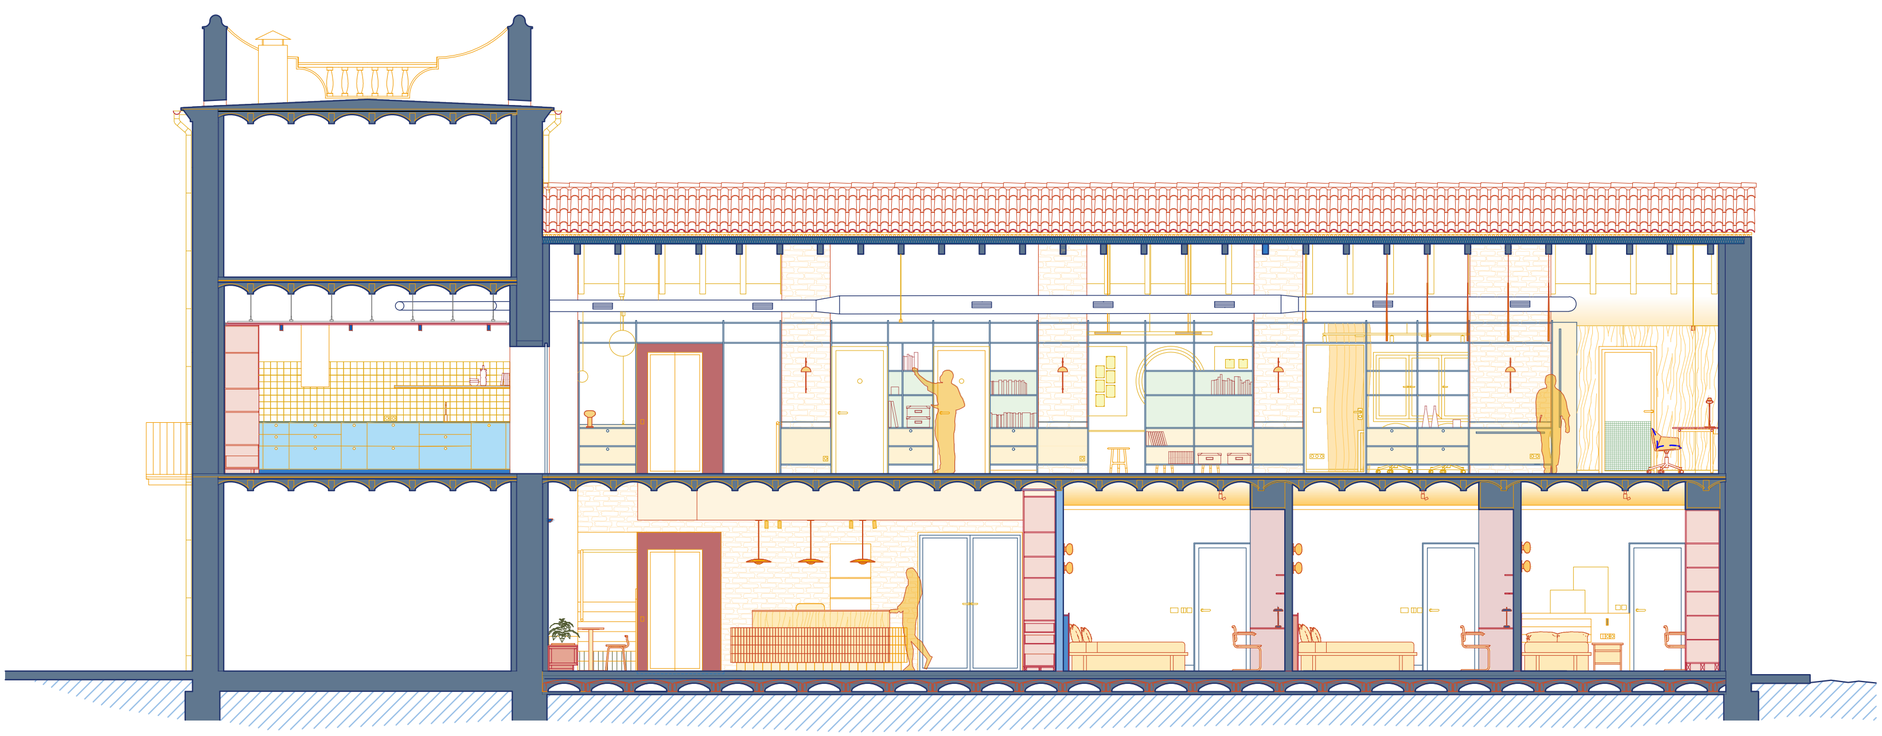
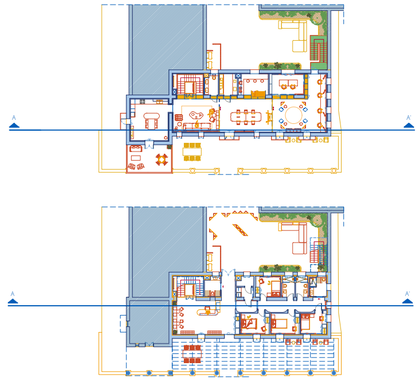

MASIA Y HUERTO
SANTISIMA CRUZ





SECCIÓN A-A'

PROYECTO NUEVA COSECHA

TFG INTERIORES 2025-2026

Dirección:
Km 10, CV-315, 7 , 46113 Montcada - VLC

Tutores:
Salva González / Ofelia Hiraldo / Paco Sanchis

Nº:
3.1

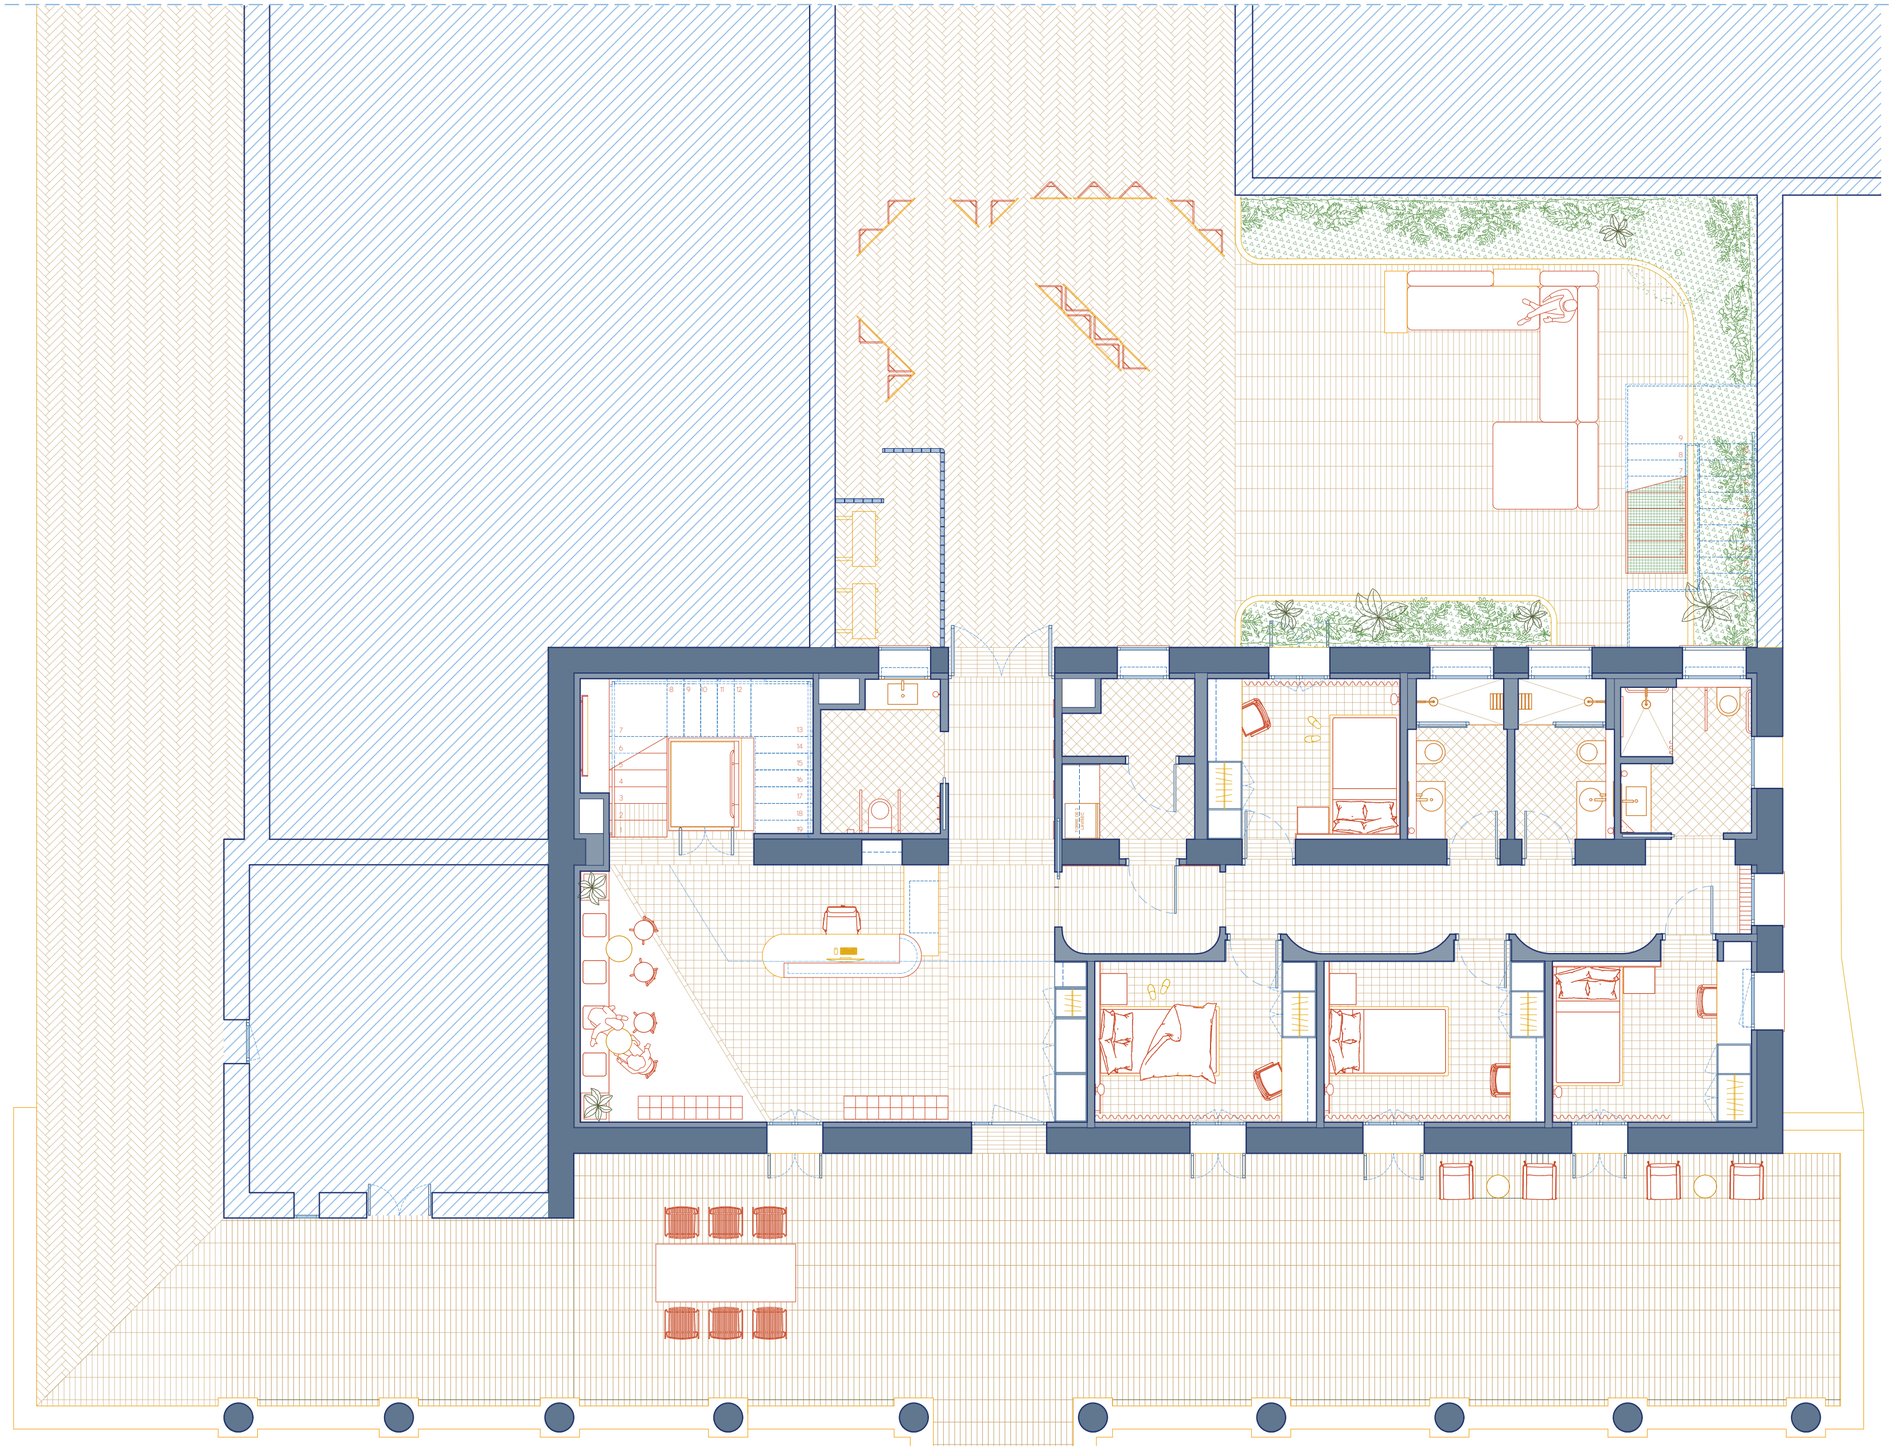
DISEÑO:
ALINA HNATOV HNATOVA

Plano:
SECCIÓNES ACOTADAS
SECCIÓN A-Á

Escala: 1/75

Fecha: 11/06/2026

0 0.5 1 2 3m



PROYECTO NUEVA COSECHA

TFG INTERIORES 2025-2026

Dirección:
Km 10, CV-315, 7 , 46113 Montcada - VLC

Tutores:
Salva González / Ofelia Hiraldo / Paco Sanchis

N

Nº: 1.1

DISEÑO:
ALINA HNATOV HNATOVA

Plano:
P.0 DISTRIBUCIÓN Y PROGRAMA

Escala: 1/75

Fecha: 11/06/2026

0 0.5 1 2 3m



PROYECTO NUEVA COSECHA

TFG INTERIORES 2025-2026

Dirección:
Km 10, CV-315, 7 , 46113 Montcada - VLC

Tutores:
Salva González / Ofelia Hiraldo / Paco Sanchis

N

Nº: 1.2

DISEÑO:
ALINA HNATOV HNATOVA

Plano:
P.1 DISTRIBUCIÓN Y PROGRAMA

Escala: 1/75

Fecha: 11/06/2026

0 0.5 1 2 3m