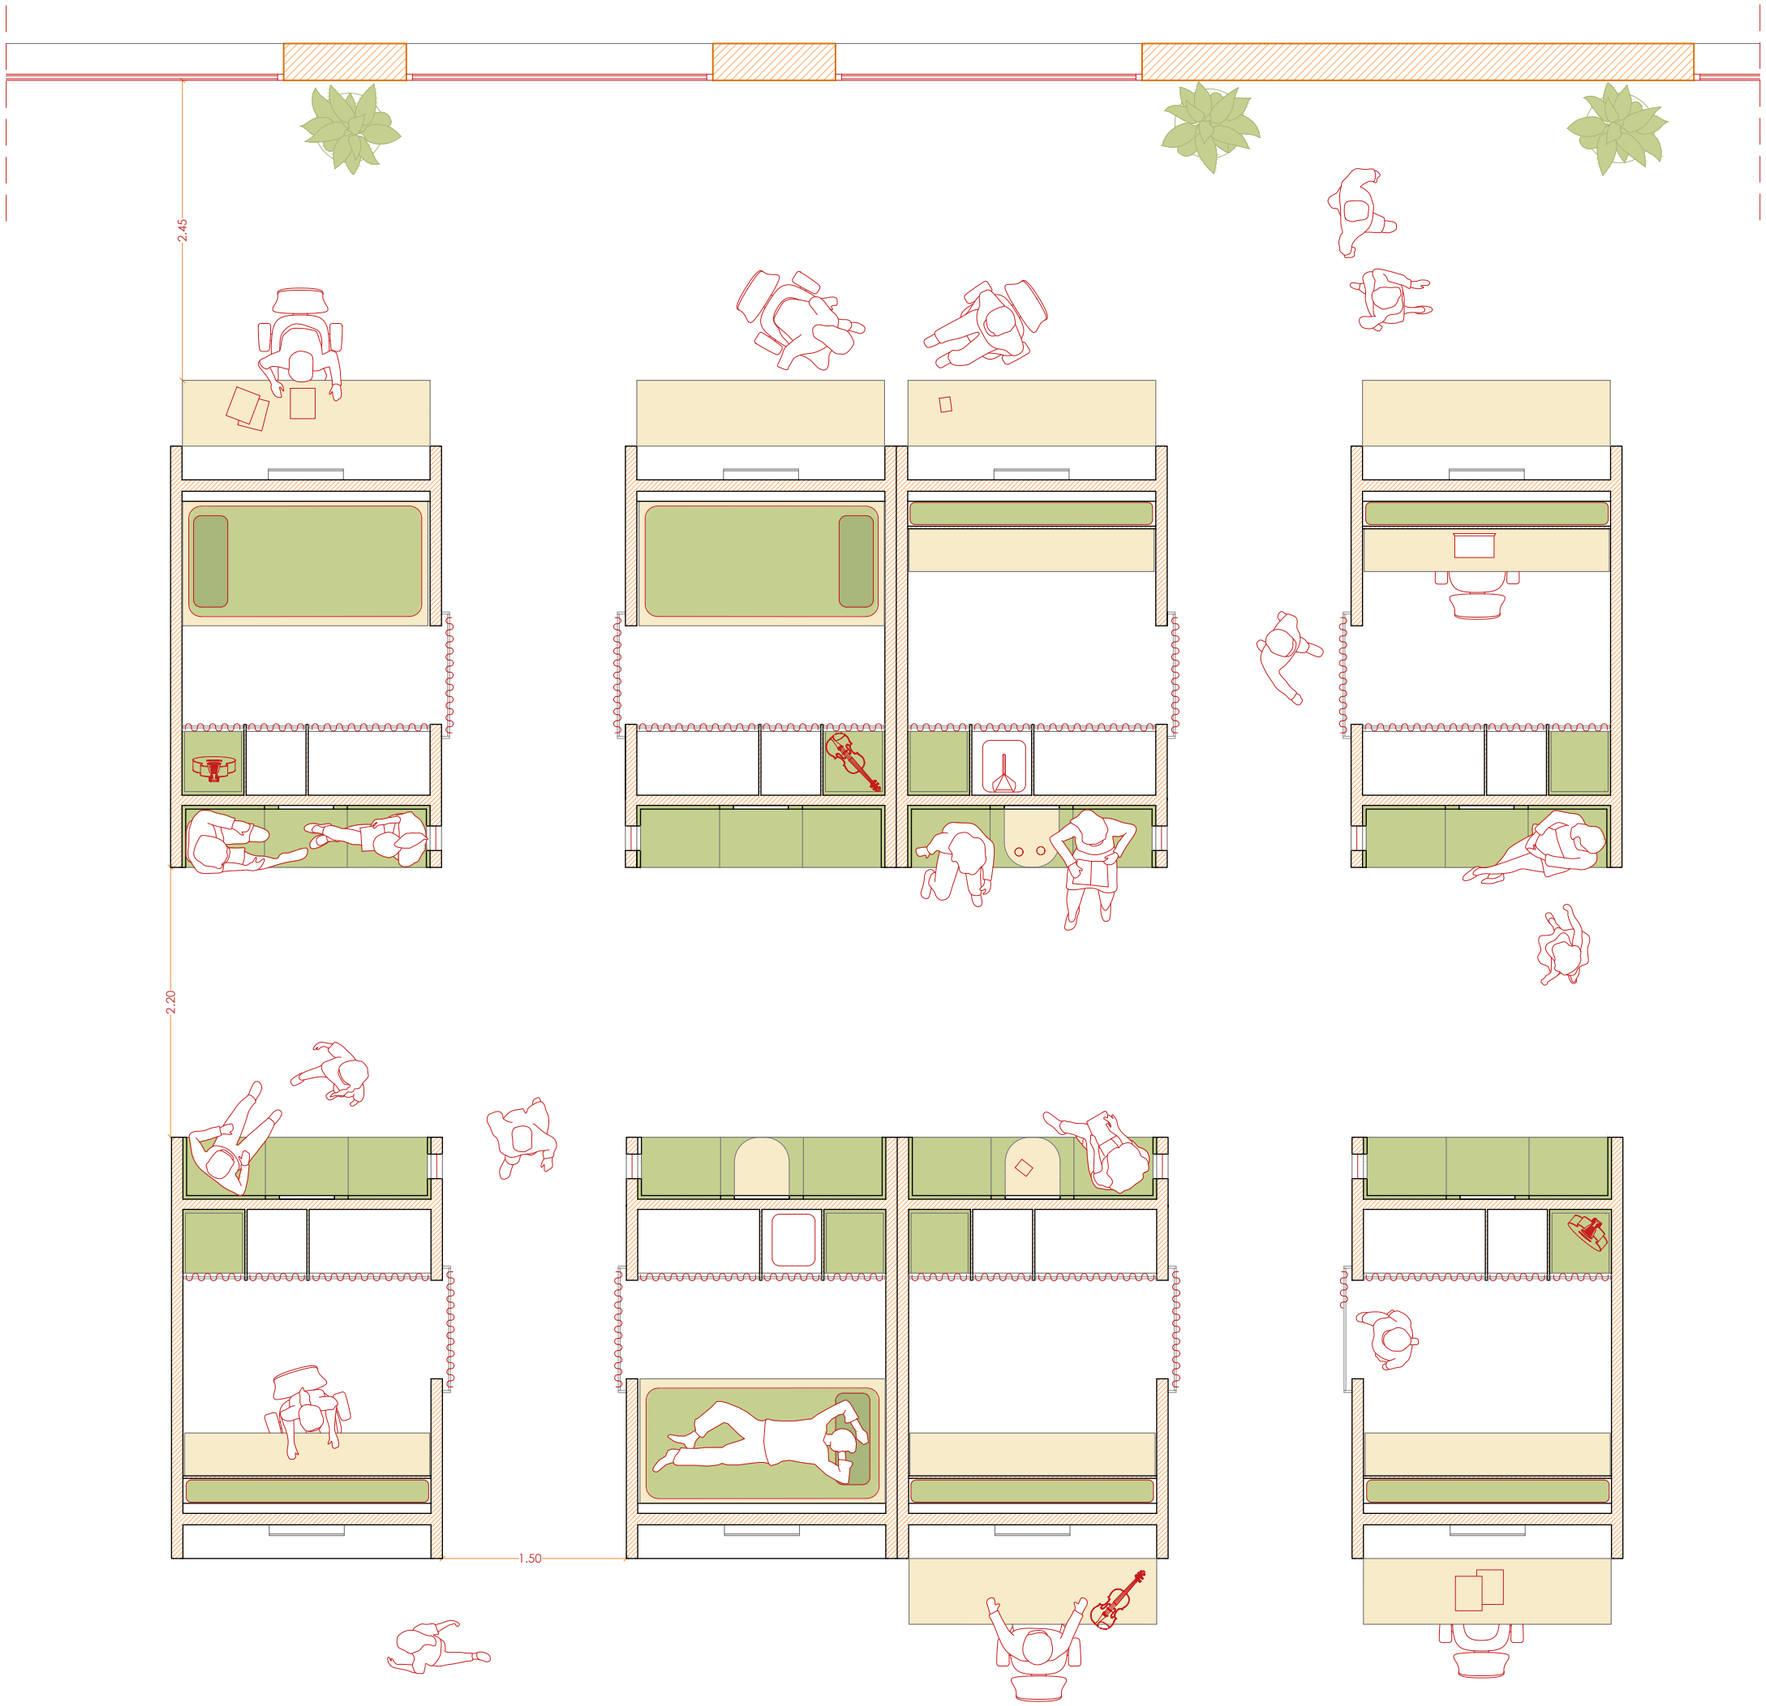


Nº: 1 / 08

Plano: Planta Ubicación

Escala: 1/50


Fecha: 14/04/2025


Proyecto: Artefacto

Autor: Alina Hnatov Hnatova


Escala gráfica: 1/50


0 0.5 1 2 3 5m

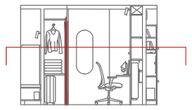

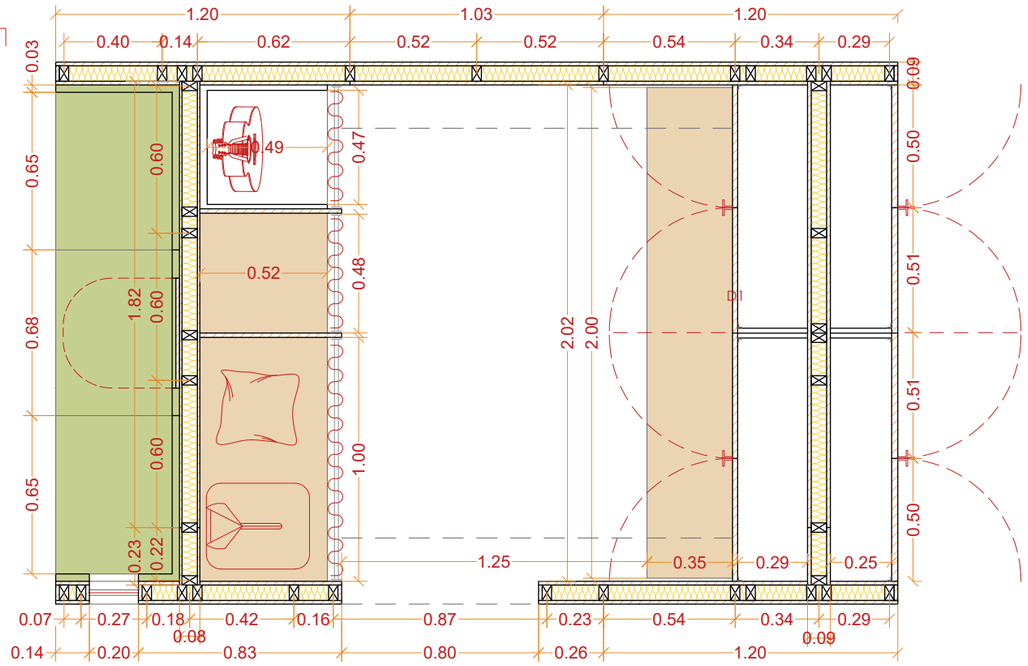


PLANTA - Armarios
H= 1.50 m

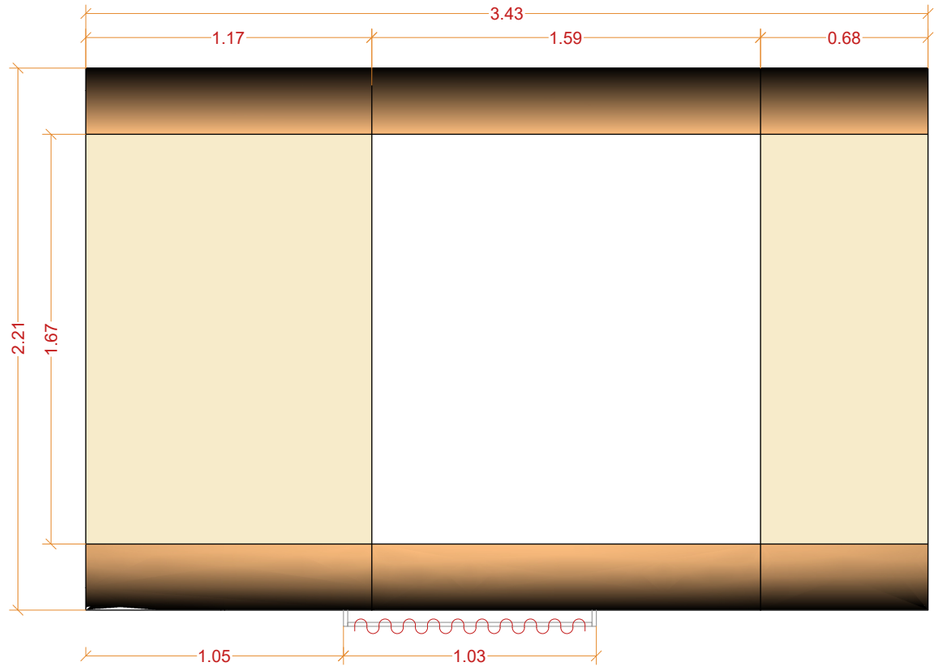

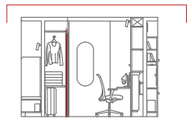

PLANTA - TECHOS
H= 3m

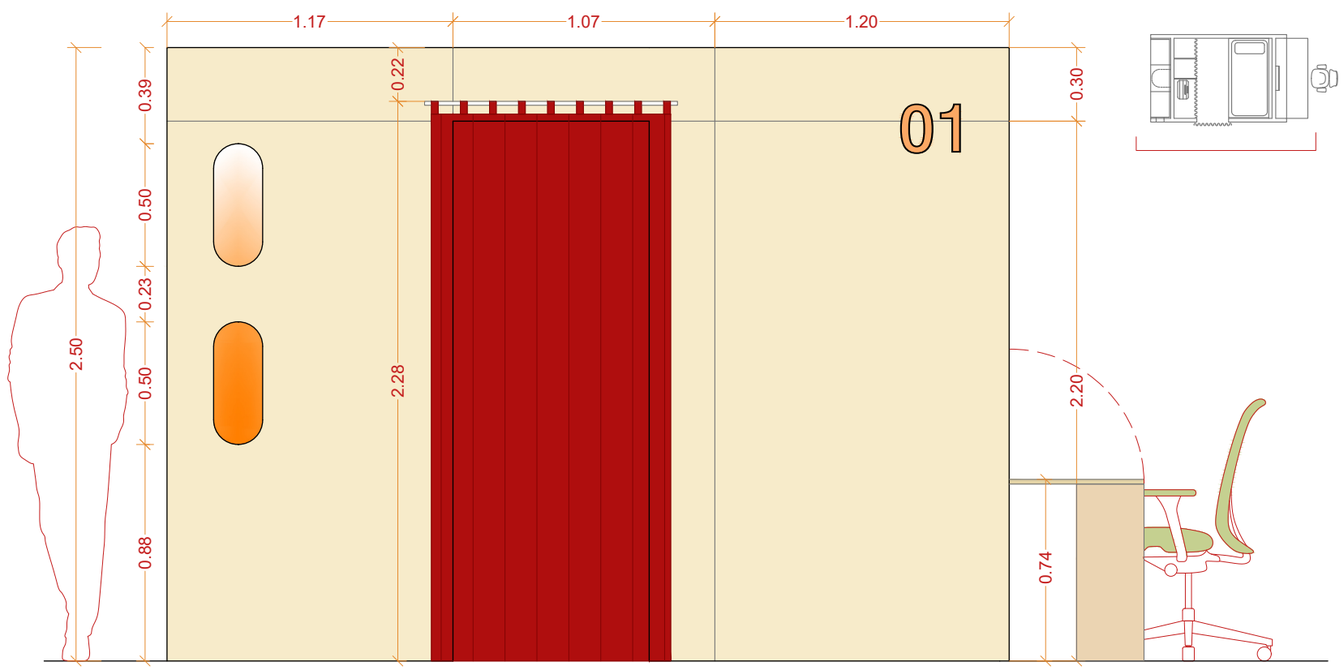

ALZADO
FRONTAL

Nº: 2 / 08

Plano:
Plantas y alzado

Escala: 1/25
Fecha: 14/04/2025

Proyecto: Artefacto


Autor:
Alina Hnatov Hnatova


Escala gráfica: 1/25


0 0.25 0.50 0.75 1 1.25 1.50 1.75 2m


DETALLES E 1/10

0 10cm

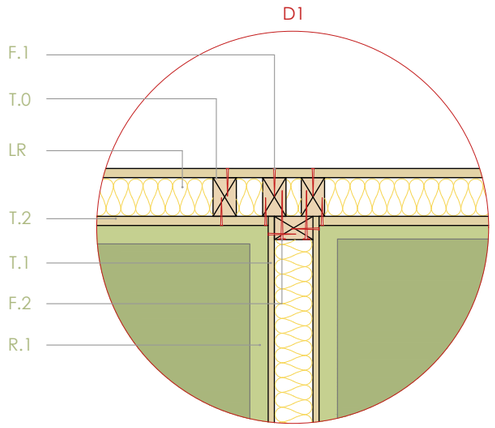


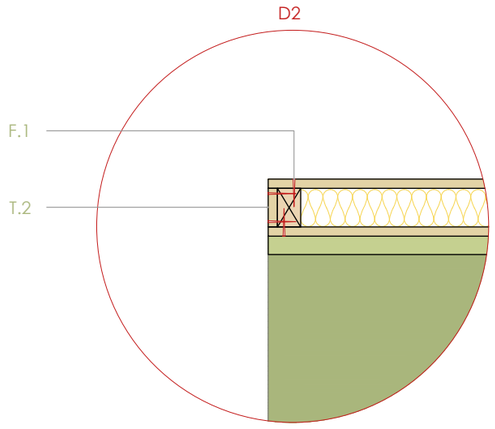


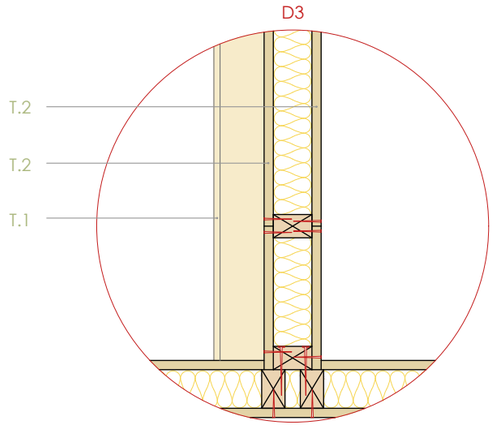


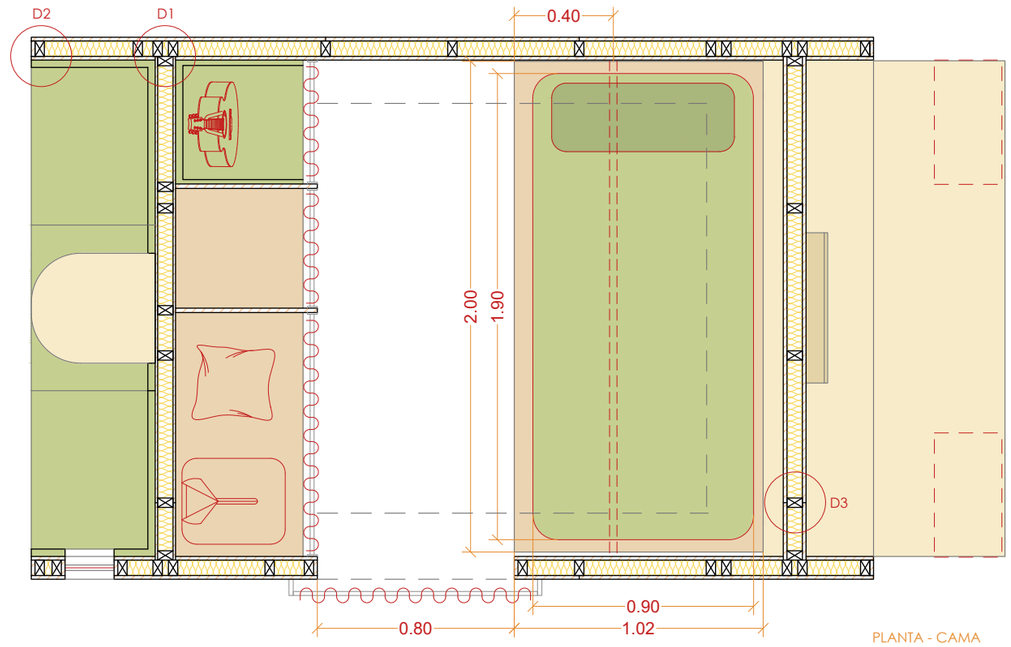


PLANTA - CAMA
H= 1m

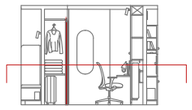

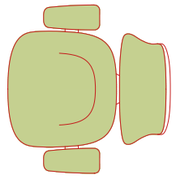

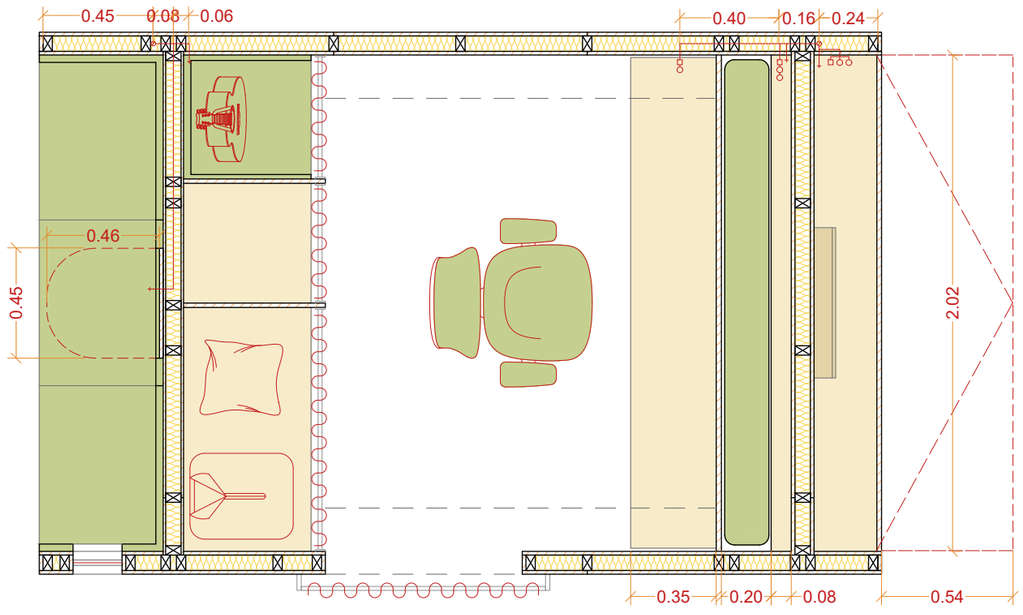

PLANTA - TOCADOR
H= 1m

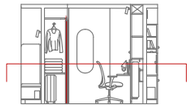

TABLEROS

T.0_Parantes de madera de pino de 3'8 x 6'3mm

T.1_ Tablero contrachapado de abedul 2.500 x 1.250 x 9mm

T.2_ Tablero contrachapado de abedul 2.500 x 1.250 x 15mm

T.3_ Tablero contrachapado de abedul 2.500 x 1.250 x 20mm

T.4_Tablero contrachapado de abedul 2.500 x 1.250 x 24mm

T.5_Tablero contrachapado de abedul 2.500 x 1.250 x 30mm

T.6_Lisocore MDF crudo rechapado natural de abedul 2.800 x 2.700 x 30mm

Casa comercial tableros: HGuillen

FERRETERÍA

F.1_ Clavo de cabeza perdida 45mm largo,

F.2_ Tirafondos 6 x 90mm

F.3_ Mini bisagras invisibles tipo SOSS + sistema push to open + imán oculto

F.4_ Bisagra CH 350 con amortiguador para puerta abatible apertura 90° sin agujero

F.5_ Pistón de gas, para puertas de madera, acero niquelado, 100 N - HAFELE

F.6_ Sistema Bettlift para cama abatible vertical - HerrajesHME

F.7_ Bisagra oculta sin marco, full overlay

F.8_ Tubillón Ø8 mm x 40-50 mm cada 15cm + tornillo Ø5 mm x 50-60 mm

AISLAMIENTO

LR_ Lana de roca E=60mm

REVESTIMIENTO

R.1_ Espuma HR de 1'5 - 3 - 5cm tapizada polipiel vinílica verde

Rubio Monocoat - Barníz protector ultra mate aplicación en toda la superficie de la madera.

Nº: 3 / 08

Plano: Planta y detalles

Escala: 1/25


Fecha: 14/04/2025

Proyecto: Artefacto


Autor: Alina Hnatov Hnatova

Escala gráfica: 1/25


0 0.25 0.50 0.75 1 1.25 1.50 1.75 2m

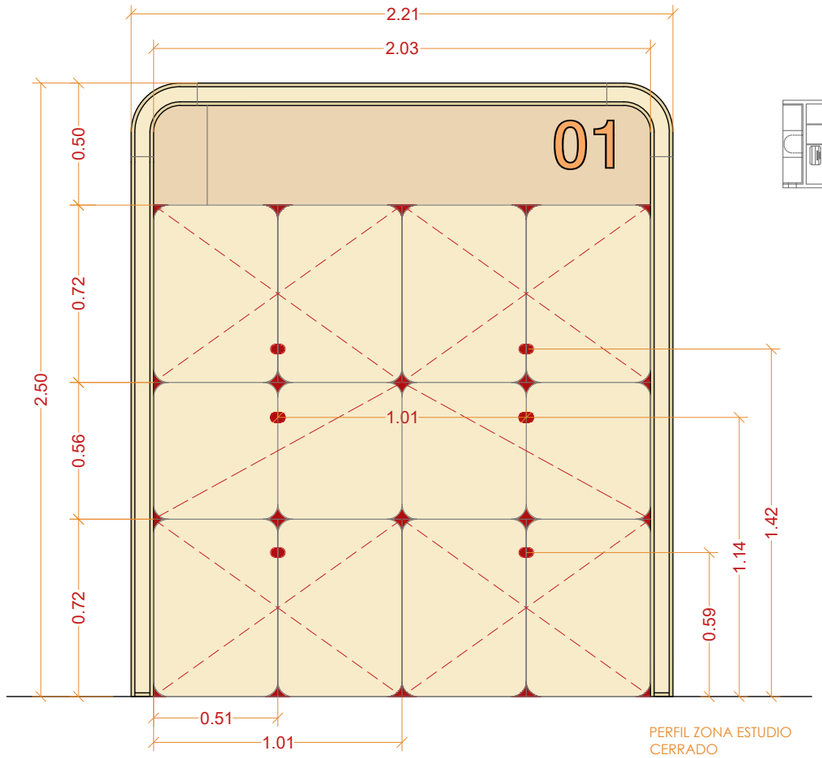


PERFIL ZONA ESTUDIO
CERRADO

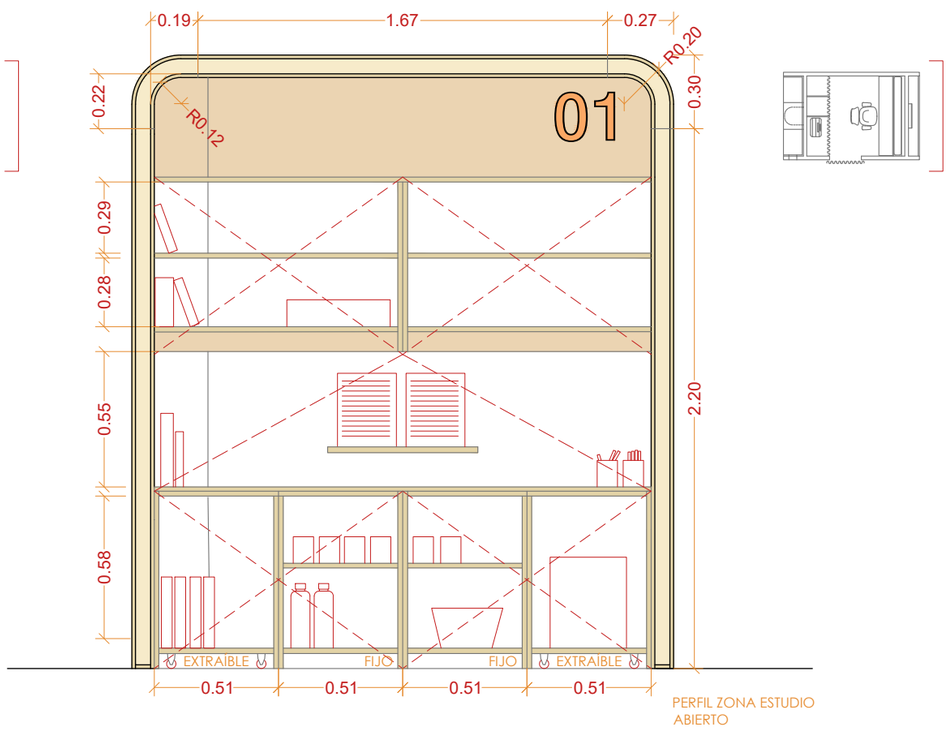

PERFIL ZONA ESTUDIO
ABIERTO

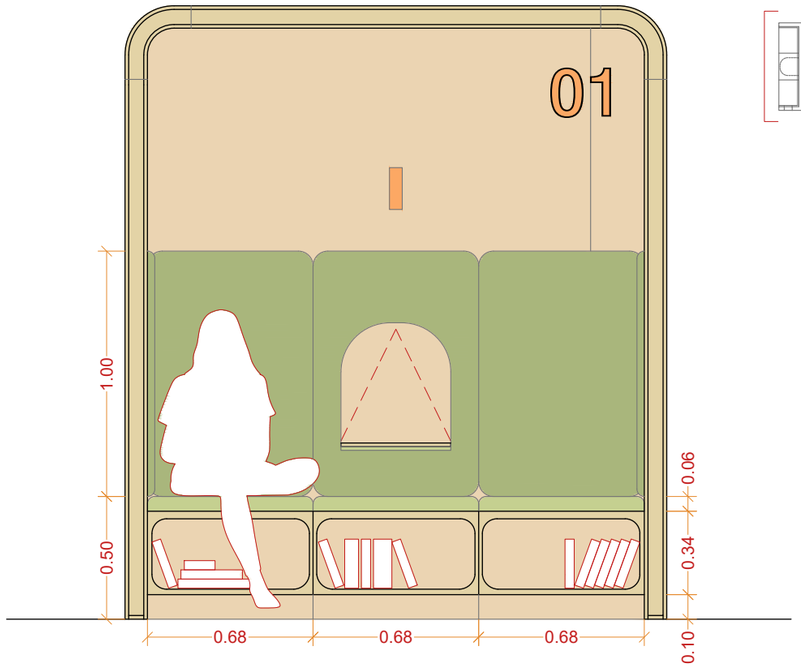

Perfil zona Relax

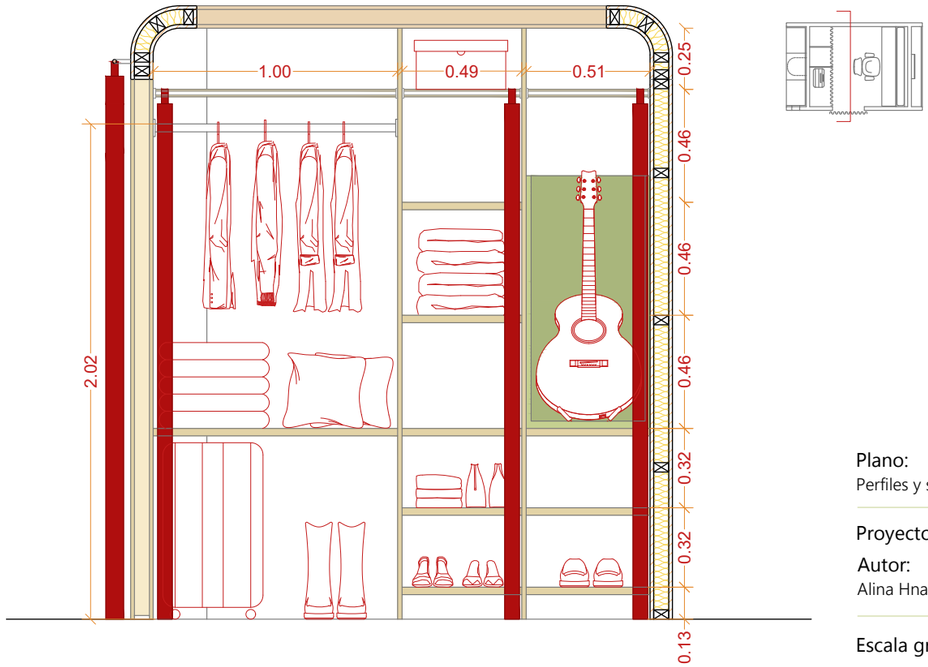

SECCIÓN TRANSVERSAL 2
ARMARIO

Plano:
Perfiles y sección

Escala: 1/25
Fecha: 14/04/2025


Nº: 4 / 08

Proyecto: Artefacto


Autor:
Alina Hnatov Hnatova


Escala gráfica: 1/25

0 0.25 0.50 0.75 1 1.25 1.50 1.75 2m

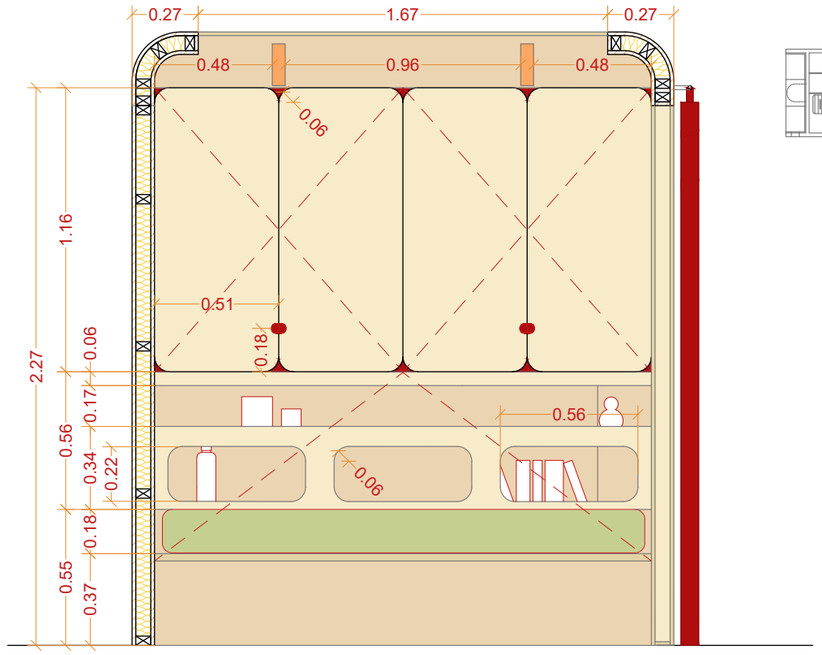


SECCIÓN TRANSVERSAL 1
POSICIÓN 1

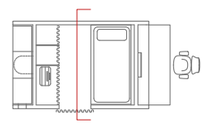

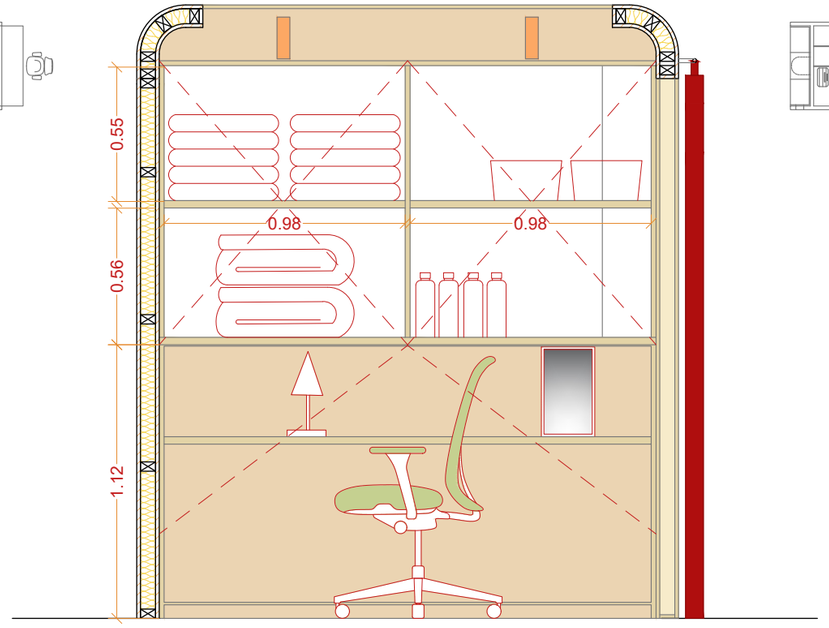

SECCIÓN TRANSVERSAL 1
POSICIÓN 2

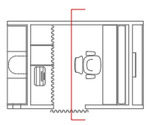

Nº: 5 / 08


Plano:
Perfiles y sección

Escala: 1/25
Fecha: 14/04/2025

Proyecto: Artefacto

Autor:
Alina Hnatov Hnatova


Escala gráfica: 1/25

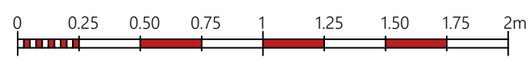


DETALLES E 1/10

0 10cm


D1

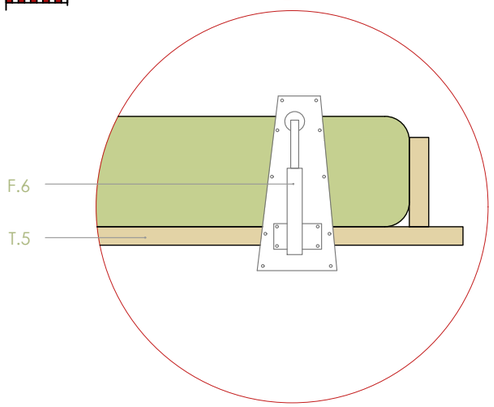


D2

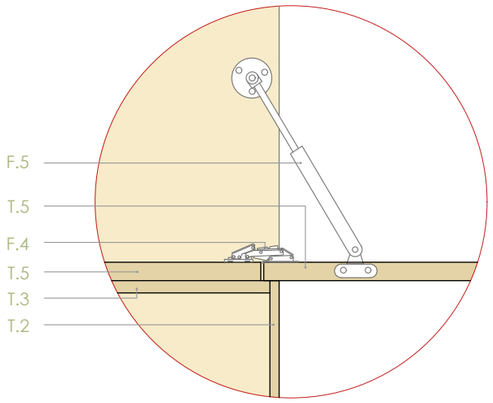

D3

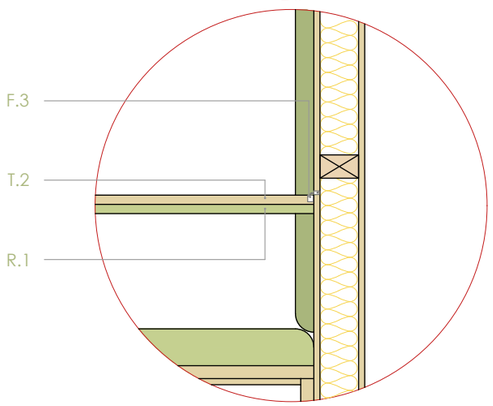

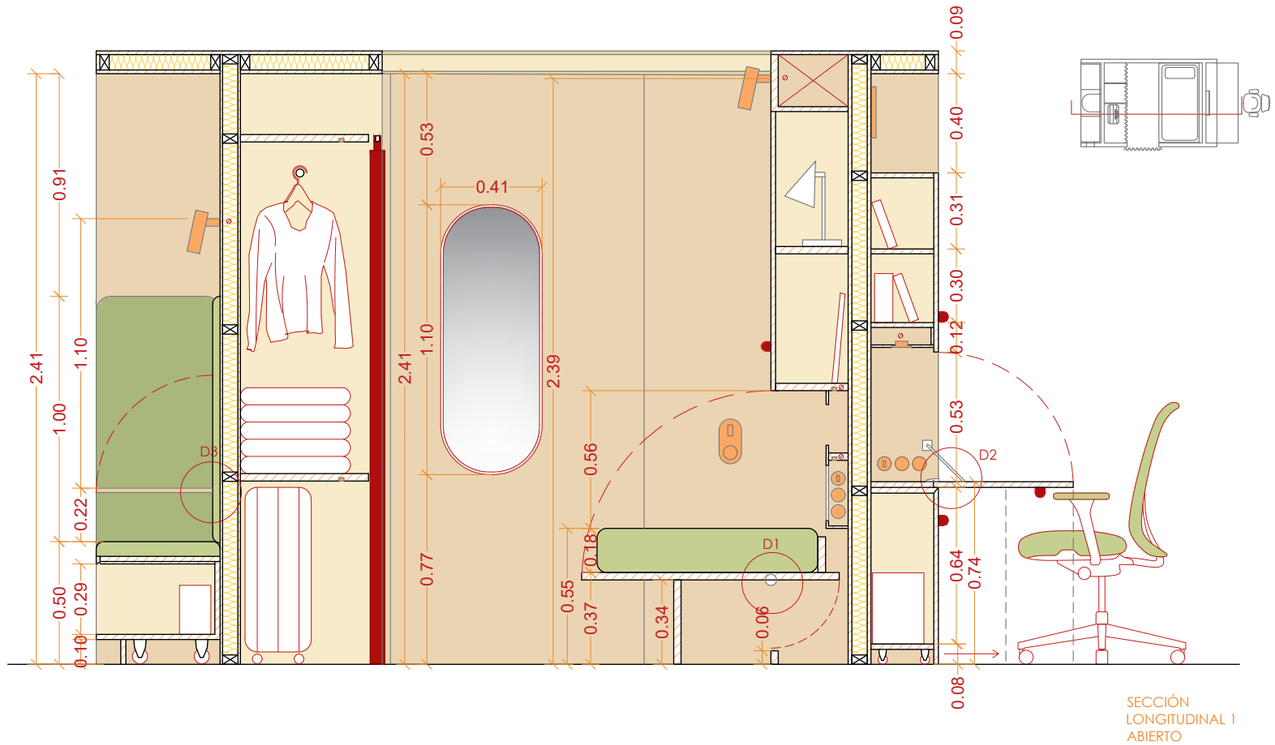

SECCIÓN LONGITUDINAL 1 ABIERTO

TABLEROS

T.0_Parantes de madera de pino de 3'8 x 6'3mm

T.1_ Tablero contrachapado de abedul 2.500 x 1.250 x 9mm

T.2_ Tablero contrachapado de abedul 2.500 x 1.250 x 15mm

T.3_ Tablero contrachapado de abedul 2.500 x 1.250 x 20mm

T.4_Tablero contrachapado de abedul 2.500 x 1.250 x 24mm

T.5_Tablero contrachapado de abedul 2.500 x 1.250 x 30mm

T.6_Lisocore MDF crudo rechapado natural de abedul 2.800 x 2.700 x 30mm

Casa comercial tableros: HGuillen

FERRETERÍA

F.1_ Clavo de cabeza perdida 45mm largo,

F.2_ Tirafondos 6 x 90mm

F.3_ Mini bisagras invisibles tipo SOSS + sistema push to open + imán oculto

F.4_ Bisagra CH 350 con amortiguador para puerta abatible apertura 90° sin agujero

F.5_ Pistón de gas, para puertas de madera, acero niquelado, 100 N - HAFELE

F.6_ Sistema Bettlift para cama abatible vertical - HerrajesHME

F.7_ Bisagra oculta sin marco, full overlay

F.8_ Tubillón Ø8 mm x 40-50 mm cada 15cm + tornillo Ø5 mm x 50-60 mm

AISLAMIENTO

LR_ Lana de roca E=60mm

REVESTIMIENTO

R.1_ Espuma HR de 1'5 - 3 - 5cm tapizada polipiel vinílica verde

Rubio Monocoat - Barníz protector ultra mate aplicación en toda la superficie de la madera.

Nº: 6 / 08

Plano: Sección 1 y detalles

Escala: 1/25

Fecha: 14/04/2025

Proyecto: Artefacto


Autor: Alina Hnatov Hnatova


Escala gráfica: 1/25


0 0.25 0.50 0.75 1 1.25 1.50 1.75 2m


DETALLES E 1/10

0 10cm

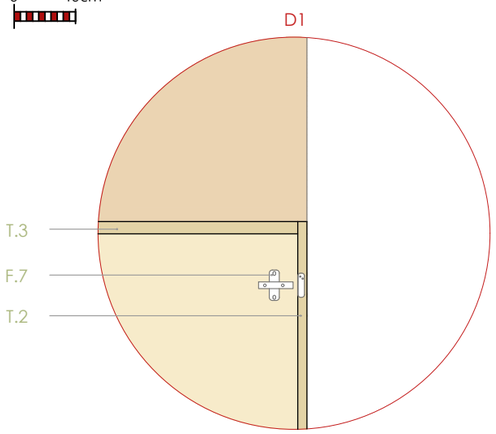


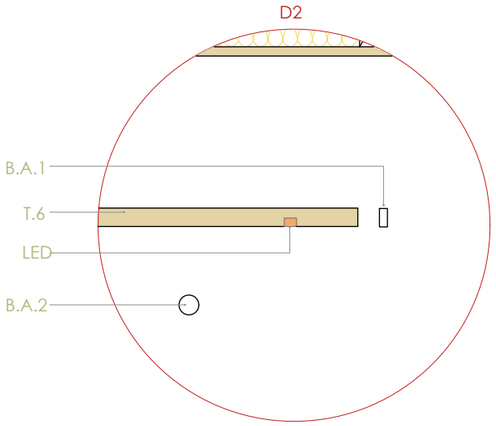

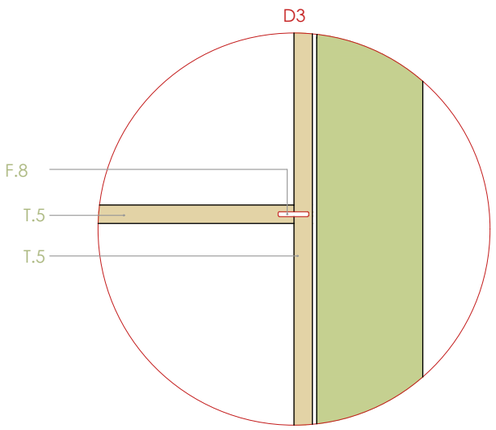

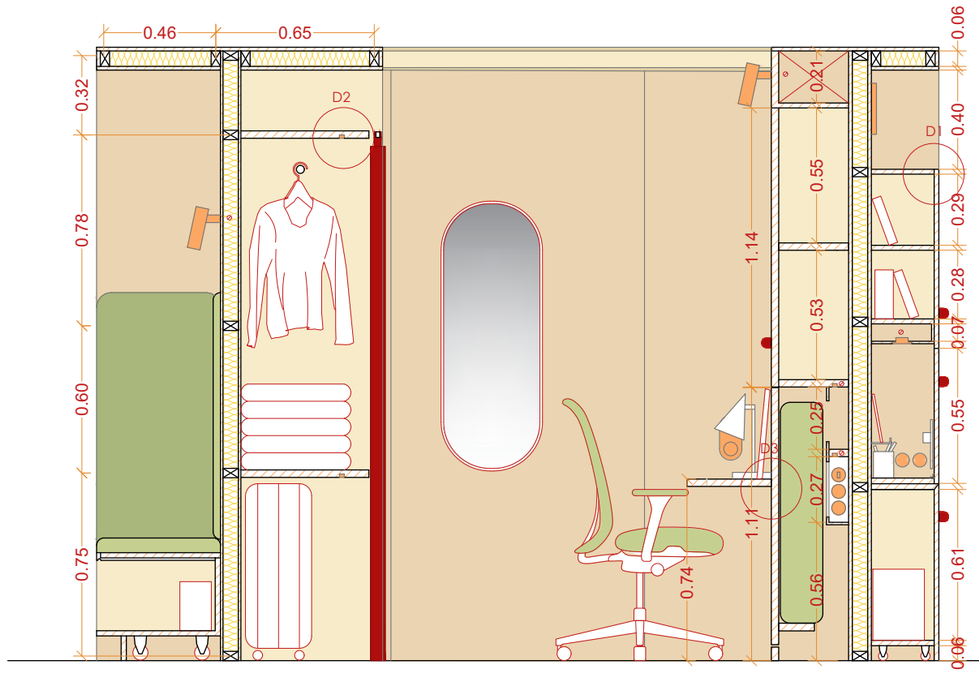

SECCIÓN LONGITUDINAL 1 CERRADO

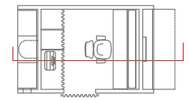

TABLEROS

T.0_Parantes de madera de pino de 3'8 x 6'3mm

T.1_ Tablero contrachapado de abedul 2.500 x 1.250 x 9mm

T.2_ Tablero contrachapado de abedul 2.500 x 1.250 x 15mm

T.3_ Tablero contrachapado de abedul 2.500 x 1.250 x 20mm

T.4_Tablero contrachapado de abedul 2.500 x 1.250 x 24mm

T.5_Tablero contrachapado de abedul 2.500 x 1.250 x 30mm

T.6_Lisocore MDF crudo rechapado natural de abedul 2.800 x 2.700 x 30mm

Casa comercial tableros: HGuillen

FERRETERÍA

F.1_ Clavo de cabeza perdida 45mm largo,

F.2_ Tirafondos 6 x 90mm

F.3_ Mini bisagras invisibles tipo SOSS + sistema push to open + imán oculto

F.4_ Bisagra CH 350 con amortiguador para puerta abatible apertura 90° sin agujero

F.5_ Pistón de gas, para puertas de madera, acero niquelado, 100 N - HAFELE

F.6_ Sistema Bettlift para cama abatible vertical - HerrajesHME

F.7_ Bisagra oculta sin marco, full overlay

F.8_ Tubillón Ø8 mm x 40-50 mm cada 15cm + tornillo Ø5 mm x 50-60 mm

ACCESORIOS

B.A.1_ Barra de acero 25 x 25 mm , lacado negro

B.A.2_ Barra de acero Ø28 mm , lacado negro

LED_Tira LED flexible 12V + Perfil de aluminio empotrable + difusor. - LEDBOX

Nº: 7 / 08

Plano: Sección 1 y detalles

Escala: 1/25

Fecha: 14/04/2025

Proyecto: Artefacto

Autor: Alina Hnatov Hnatova

Escala gráfica: 1/25

0 0.25 0.50 0.75 1 1.25 1.50 1.75 2m

TABLEROS

T.0_Parantes de madera de pino de 3'8 x 6'3mm

T.1_ Tablero contrachapado de abedul 2.500 x 1.250 x 9mm


T.2_ Tablero contrachapado de abedul 2.500 x 1.250 x 15mm


T.3_ Tablero contrachapado de abedul 2.500 x 1.250 x 20mm


T.4_Tablero contrachapado de abedul 2.500 x 1.250 x 24mm


T.5_Tablero contrachapado de abedul 2.500 x 1.250 x 30mm


Casa comercial tableros: HGuillen

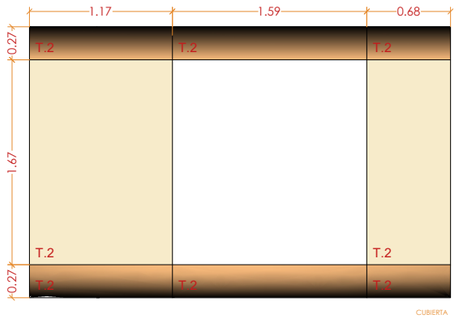


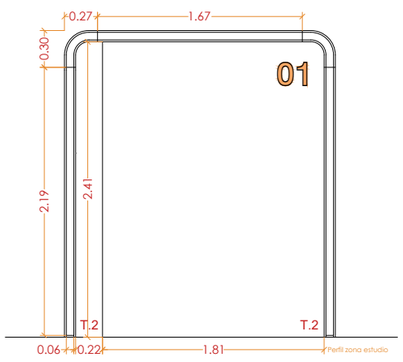

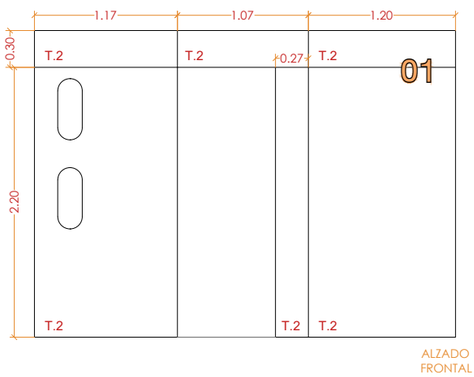

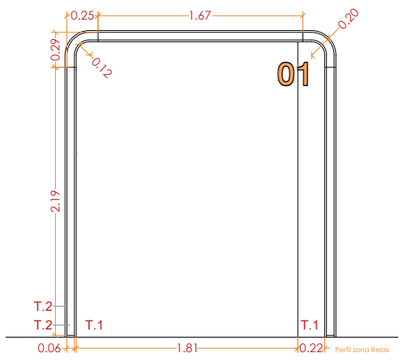

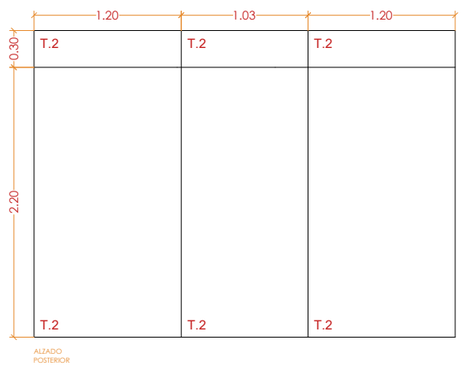

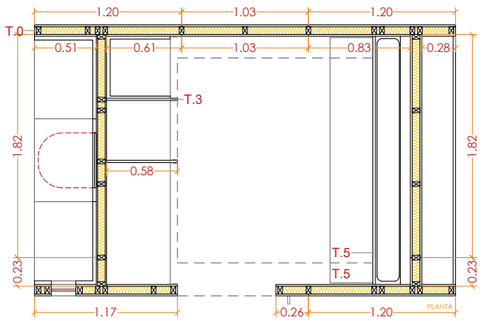

Nº: 8 / 08

Plano: Despiece

Escala: 1/50

Fecha: 14/04/2025

Proyecto: Artefacto

Autor: Alina Hnatov Hnatova

Escala gráfica: 1/50

0 0.5 1 2 3 5m